


Objekt: Wohnsiedlung Schöneegg, Dörfli, 8845 Studen
 Bauherrschaft: Genossame Yberg, Genossenhausstrasse 2, 8842 Unteriberg

WHG 6 SCHÖNEGG 2

1 : 100

3 1/2 Zimmerwohnung im 2. Obergeschoss

Holdener Architektur GmbH, Kirchenstrasse 39, 8843 Oberiberg

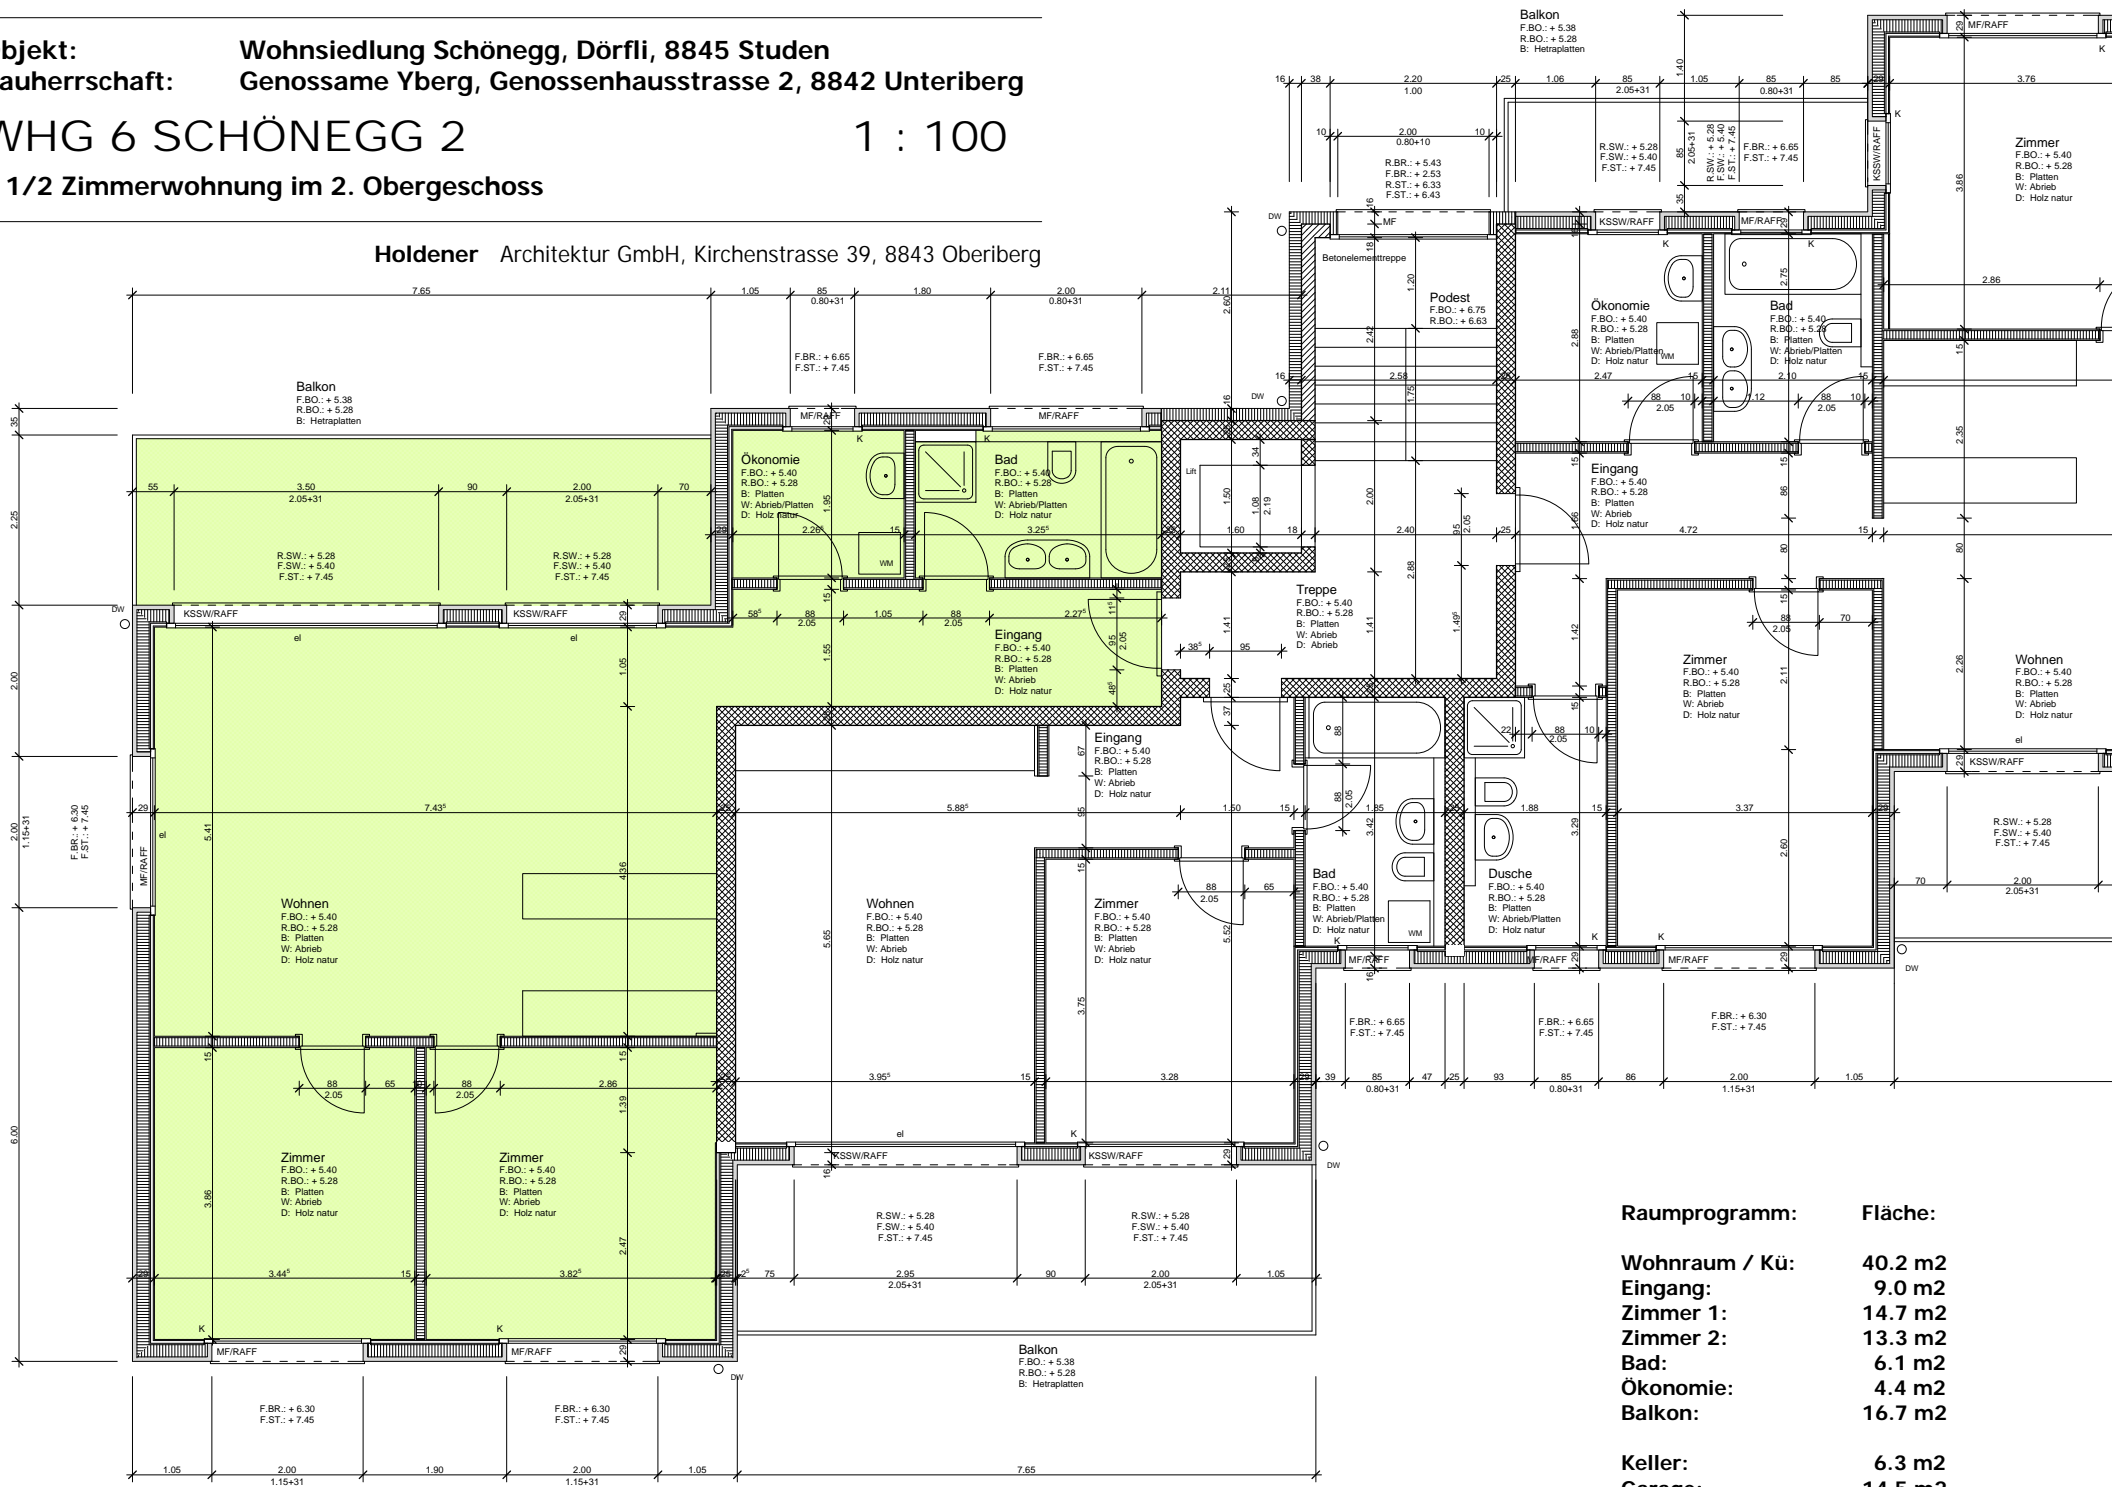

Raumprogramm:	Fläche:
Wohnraum / Kü:	40.2 m2
Eingang:	9.0 m2
Zimmer 1:	14.7 m2
Zimmer 2:	13.3 m2
Bad:	6.1 m2
Ökonomie:	4.4 m2
Balkon:	16.7 m2
Keller:	6.3 m2
Garage:	14.5 m2